

**Zarządzenie 9/2017
Starosty Rybnickiego
z dnia 23 marca 2017r.**

w sprawie ustanowienia służebności przesyłu na nieruchomości stanowiącej własność Skarbu Państwa, położonej w Gminie Czerwionka-Leszczyny

Na podstawie art.13 ust. 1 w związku z art. 4 pkt 9, art. 11 ust.1 ustawy z dnia 21 sierpnia 1997r. o gospodarce nieruchomościami (tekst jednolity Dz. U. z 2016r. poz.2147 ze zm.) oraz Zarządzenia nr 46/2016 Starosty Rybnickiego z dnia 15 listopada 2016r., Starosta Rybnicki wykonujący zadania z zakresu administracji rządowej, zarządza co następuje :

§ 1

Zezwala się na obciążenie nieruchomości gruntowej stanowiącej własność Skarbu Państwa, położonej na terenie Gminy Czerwionka-Leszczyny, obręb Czerwionka i Leszczyny oznaczonej w ewidencji gruntów i budynków jako działki nr :

- 2475/244 o powierzchni 0.1070 ha, dla której Sąd Rejonowy w Rybniku VII Wydział Ksiąg Wieczystych, prowadzi księgę wieczystą Nr GL1Y/00025687/2,
- 3639/211 o powierzchni 0.0526 ha, dla której Sąd Rejonowy w Rybniku VII Wydział Ksiąg Wieczystych, prowadzi księgę wieczystą Nr GL1Y/00162153/2,
- 3648/226 o powierzchni 0.0911 ha, dla której Sąd Rejonowy w Rybniku VII Wydział Ksiąg Wieczystych, prowadzi księgę wieczystą Nr GL1Y/00123886/4,
- 3636/208 o powierzchni 0.0731 ha, dla której Sąd Rejonowy w Rybniku VII Wydział Ksiąg Wieczystych, prowadzi księgę wieczystą Nr GL1Y/00115903/1,
- 4534/390 o powierzchni 0.0369 ha, 4783/390 o powierzchni 0.0333 ha, 4784/390 o powierzchni 0.0436 ha, 4785/390 o powierzchni 0.3112 ha dla której Sąd Rejonowy w Rybniku VII Wydział Ksiąg Wieczystych, prowadzi księgę wieczystą Nr GL1Y/00158726/9,

ograniczonym prawem rzeczowym w postaci służebności przesyłu na czas nieokreślony, w pasie gruntu o długości 517,5 m, szerokości 1 m.

§ 2

Służebność przesyłu ustanawia się na rzecz TAURON Dystrybucja S.A.. Oddział w Gliwicach 44-102 Gliwice, ul. Portowa 14a, wpisaną do Rejestru Przedsiębiorców Krajowego Rejestru Sądowego pod nr KRS 0000073321, NIP 6110202860, REGON 23017921.

§ 3

Ustala się następujący sposób i zakres korzystania z nieruchomości w części objętej służebnością przesyłu:

- prawo posadowienia, funkcjonowania, eksploatacji, remontów, budowy, przebudowy i korzystania z urządzeń elektroenergetycznych w tym dystrybucji elektrycznej za pomocą urządzeń zaznaczonych na mapie stanowiącej załączniki nr 1-3 do zarządzenia oraz ich likwidacji,
- prawo dokonywania przez TD S.A. lub osoby działające w jego imieniu czynności związanych z realizacją praw określonych powyżej polegających w szczególności na dokonywaniu oględzin, przeglądów, kontroli, pomiarów, napraw, konserwacji, modernizacji, demontażu, rozbiórki, wymiany, odbudowy, usuwania awarii i jej skutków oraz wydrzewień i wykrzewień, a także innych niezbędnych prac,

- prawo całodobowego, nieutrudnionego dostępu (wejścia, wjazdu, przechodu, przejazdu, dojścia, dojazdu), pracowników TD S.A. oraz osób i podmiotów działających z upoważnienia TD S.A., wraz z niezbędnym sprzętem, do przedmiotowych urządzeń elektroenergetycznych,
- powstrzymaniu się przez każdorazowych właścicieli, użytkowników wieczystych, posiadaczy i użytkowników nieruchomości do działań, które utrudniłyby lub uniemożliwiłyby dostęp do wyżej wymienionych urządzeń oraz dokonywania nasadzeń drzew i krzewów, umieszczania obiektów budowlanych oraz zagospodarowania nieruchomości, zagrażającego funkcjonowania urządzeń elektroenergetycznych, a także od innych działań w jakikolwiek sposób pozostających w sprzeczności z funkcjonowaniem tych urządzeń lub dostępem do nich.

§ 4


Wykonanie zarządzenia powierza się Kierownikowi Referatu Gospodarki Nieruchomościami Starostwa Powiatowego w Rybniku.

§ 5

Zarządzenie wchodzi w życie z dniem podpisania.

STAROSTA
Damian Mrowiec



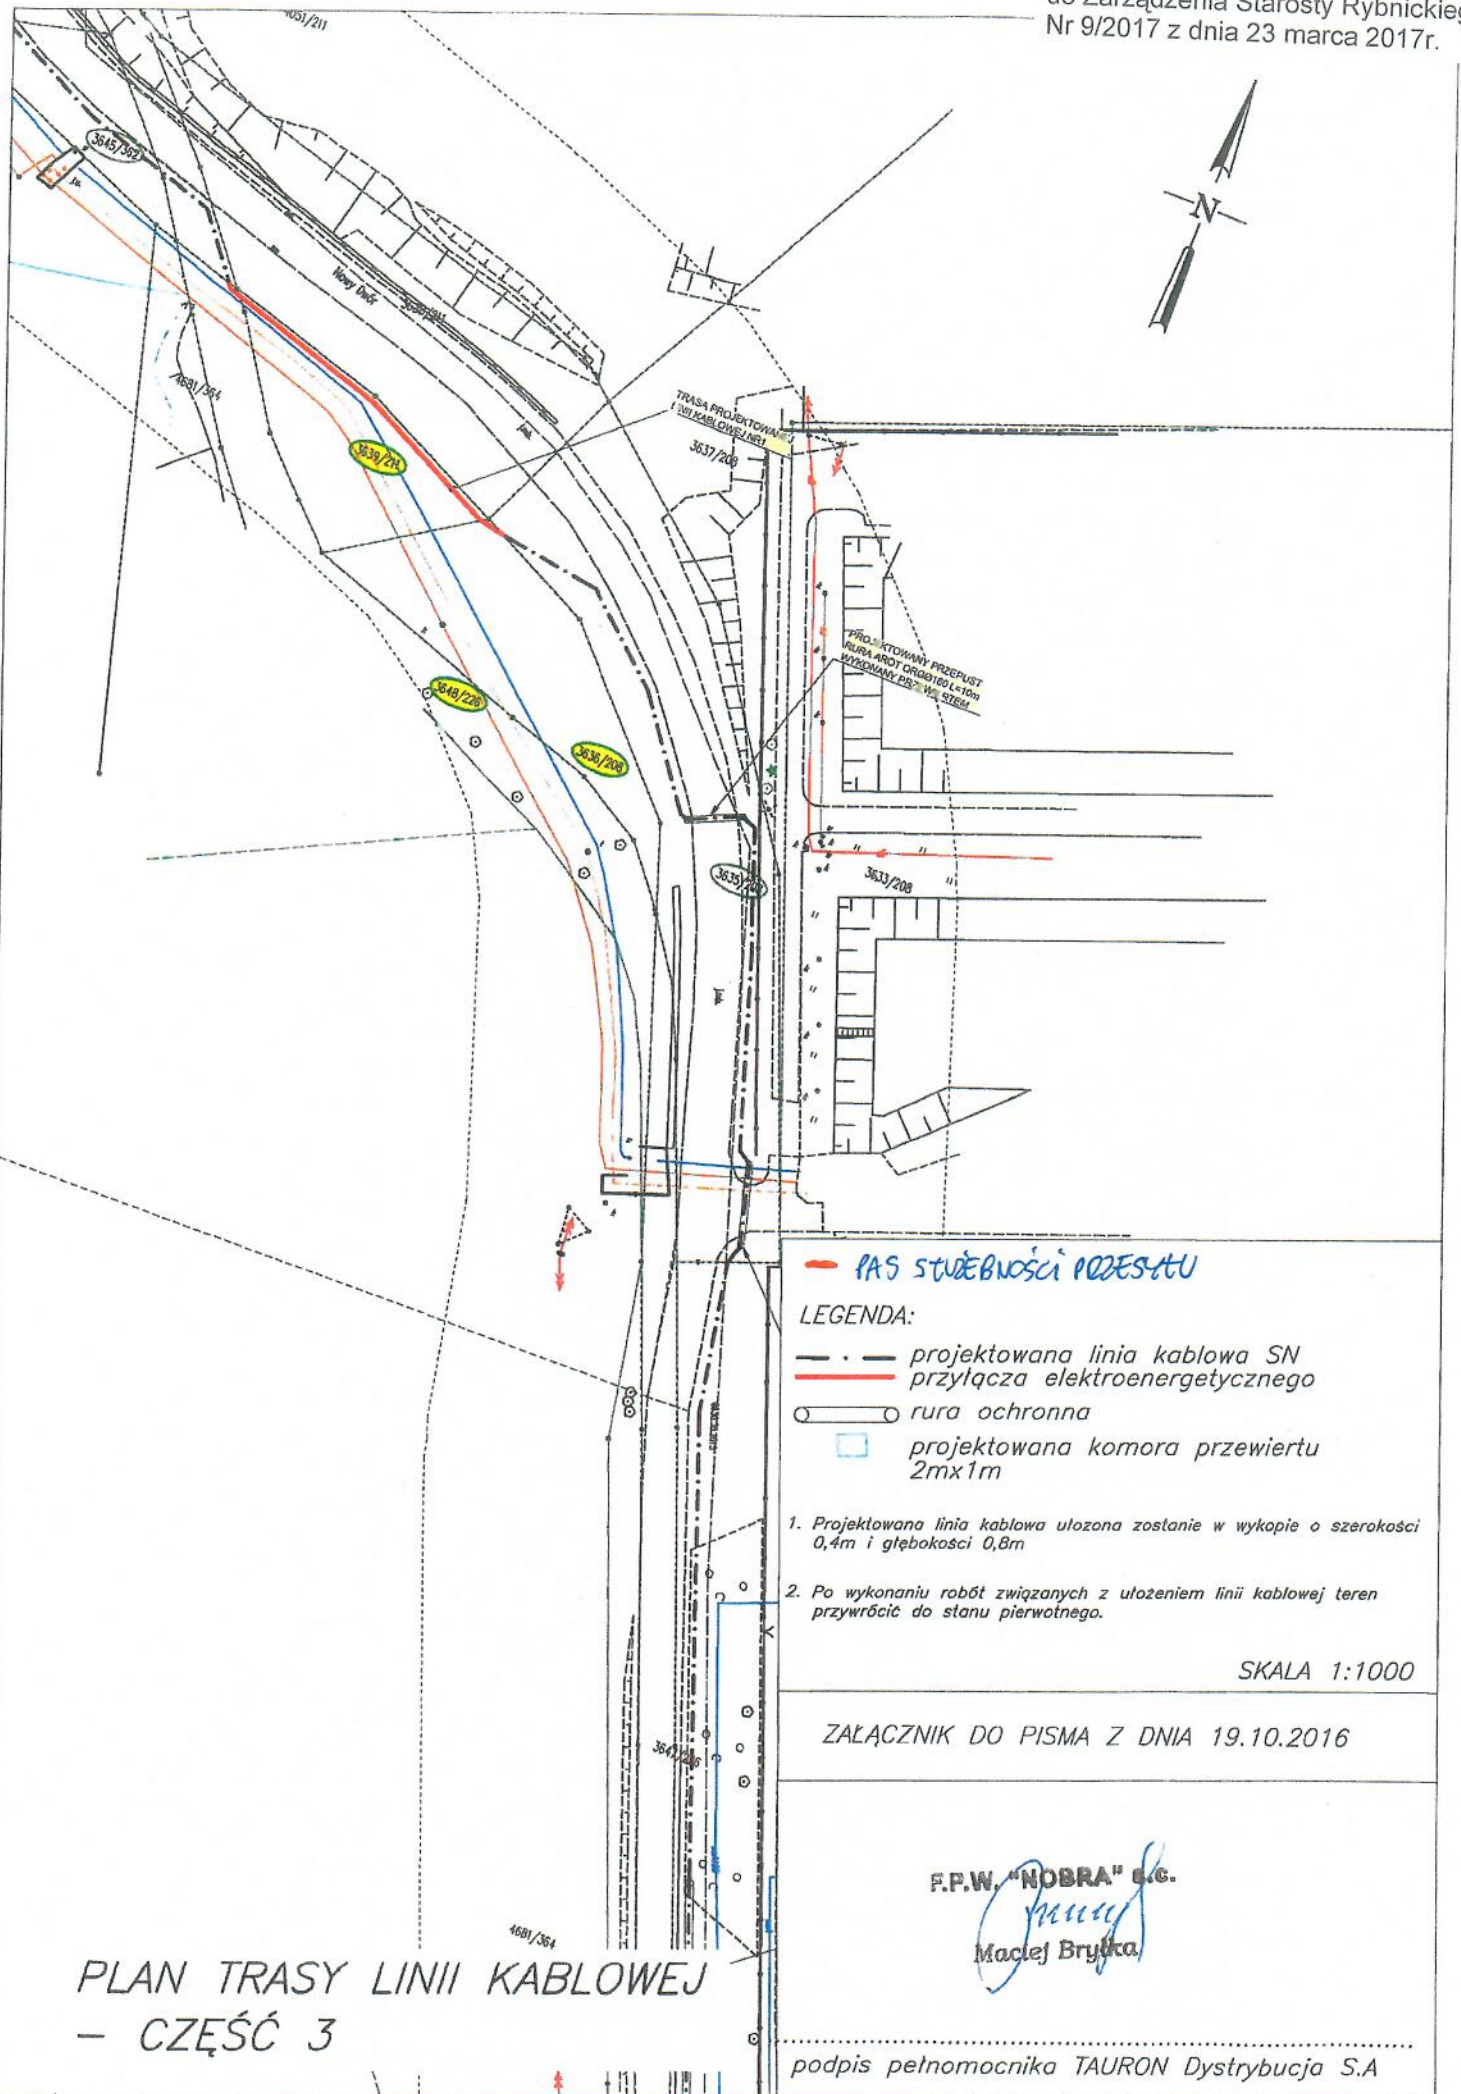

8f

PLAN STUŻEBNOŚCI PRZESYŁU

LEGENDA:

- projektowana linia kablowa SN
- - - - - przewód elektroenergetyczny
- rura ochronna
- projektowana komora przeniktu 2m x 1m

1. Projektowana linia kablowa powinna zostać w miejscu o szerokości 0,4m i głębokości 0,5m
2. Po wykonaniu robót związanych z ułożeniem linii kablowej należy przetrzeć do stanu pierwotnego.


SKALA 1:1000

ZALĄCZNIK DO PISMA Z DNIA 19.10.2016

SP. W. "NOBRA" s.c.
Marek Bryk

podpis pełnomocnika TAURON Dystrybucja S.A.

PLAN TRASY LINII KABLOWEJ
— CZĘŚĆ 2

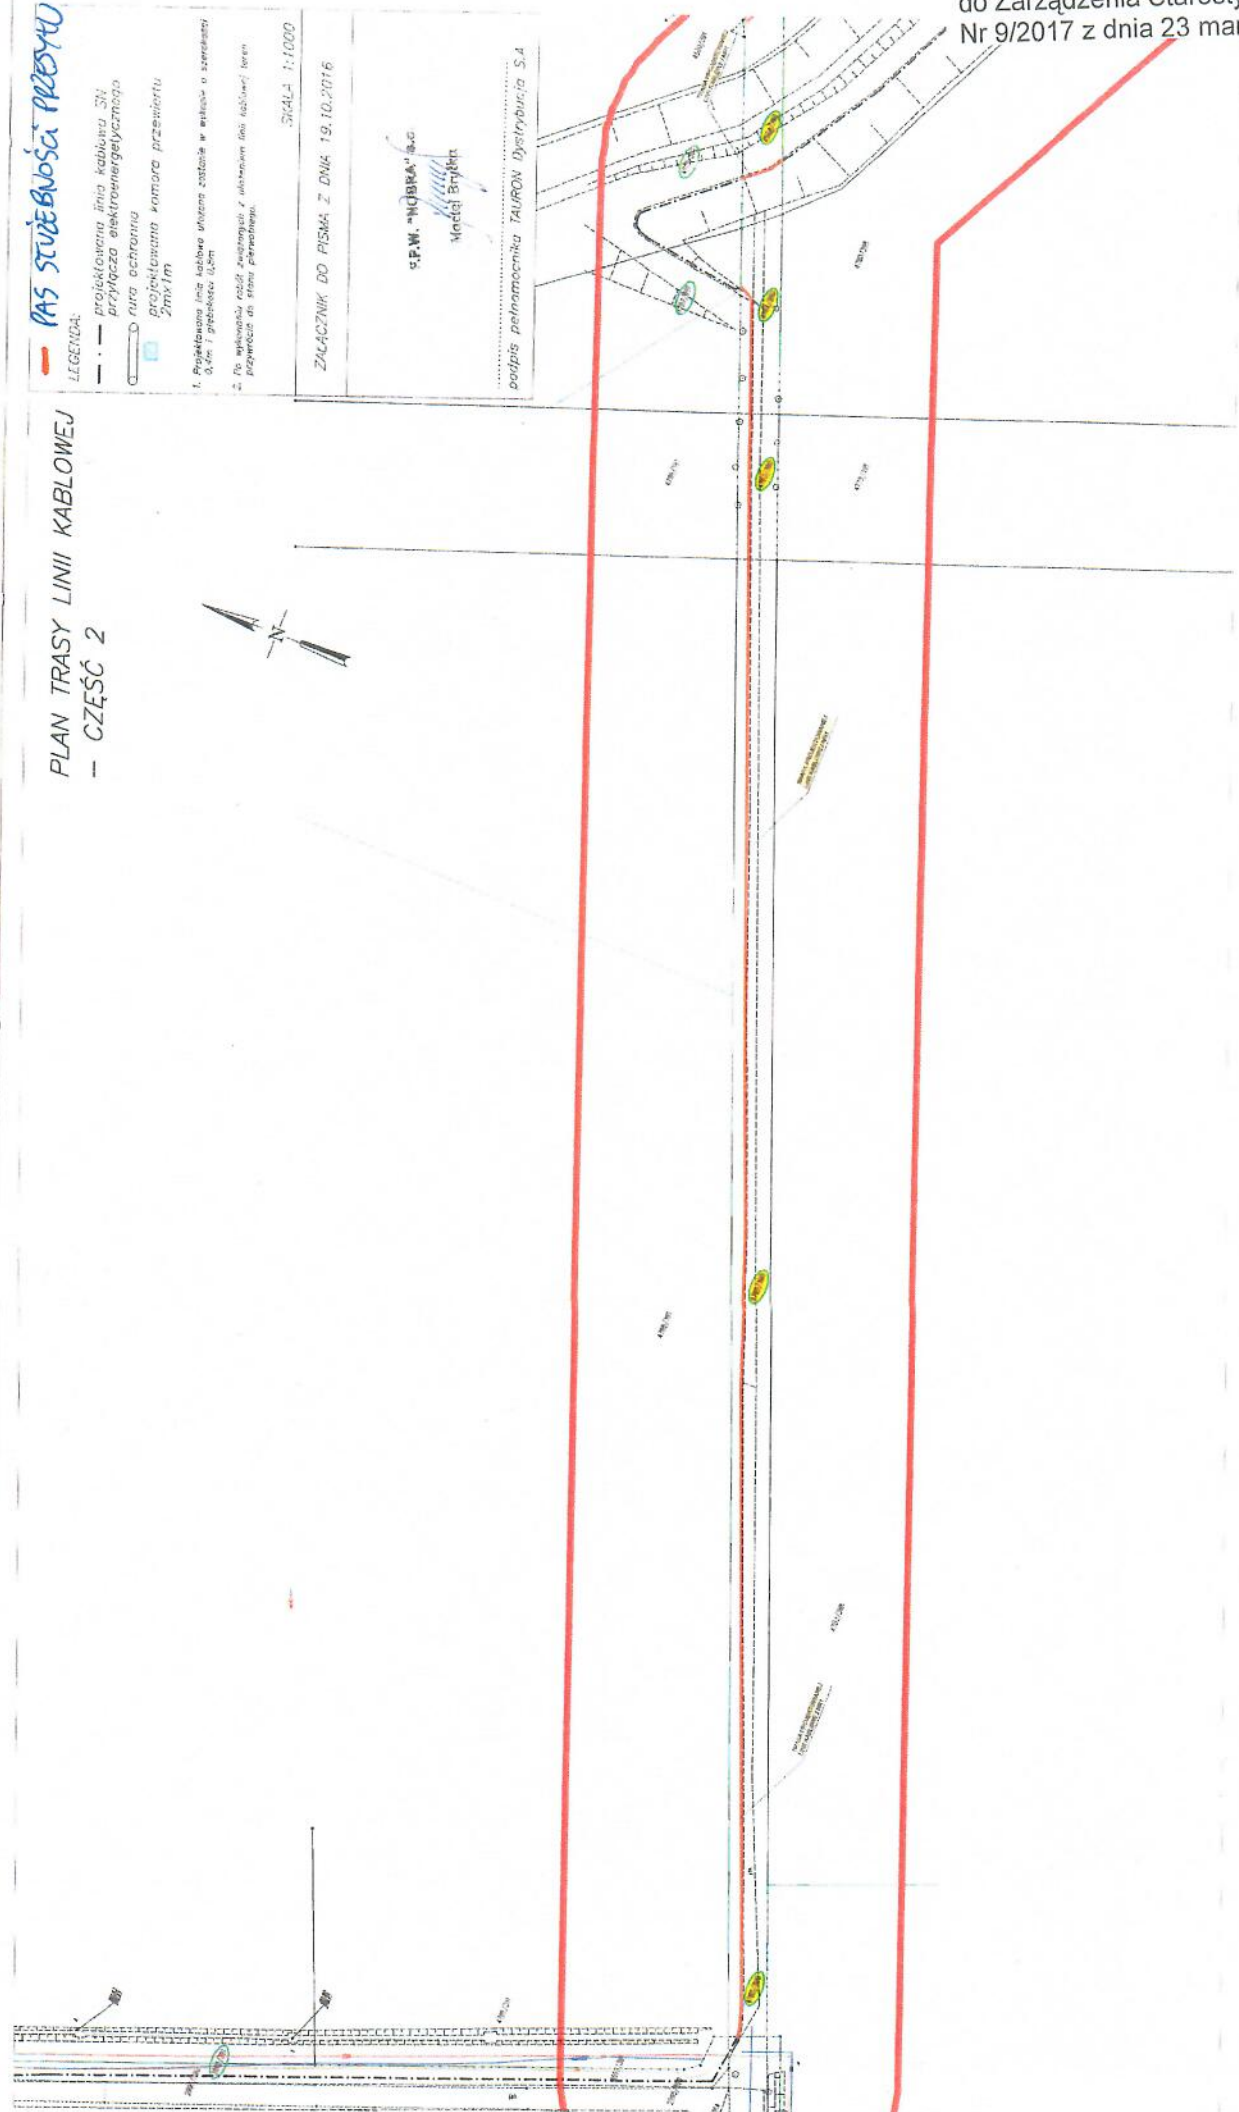

Załącznik nr 2
do Zarządzenia Starosty Rybnickiego
Nr 9/2017 z dnia 23 marca 2017r.

