

UCHWAŁA Nr 464/LXVIII/17

Zarządu Powiatu w Rybniku

z dnia 30 sierpnia 2017 r.

w sprawie wyrażenia zgody na oddanie w najem części nieruchomości położonej w Rybniku przy ul. 3 Maja 31, oddanej w trwały zarząd Powiatowemu Centrum Pomocy Rodzinie w Rybniku

Na podstawie art. 25a, art. 25b oraz art. 25 ust. 2, art. 43 ust. 2 pkt 3 oraz art. 4 pkt 9 ustawy z dnia 21 sierpnia 1997 r. o gospodarce nieruchomościami (t.j. Dz. U. z 2016 r. poz. 2147 z późn. zm.) oraz art. 32 ust. 1 i ust. 2 pkt 3 ustawy z dnia 5 czerwca 1998 r. o samorządzie powiatowym (t.j. Dz. U. z 2016 r. poz. 814 z późn. zm.) w związku z § 1 pkt 4 uchwały Rady Powiatu w Rybniku nr IX/68/07 z dnia 28 czerwca 2007 r. w sprawie ustalenia szczegółowych warunków korzystania z nieruchomości będących własnością Powiatu Rybnickiego przez powiatowe jednostki organizacyjne, nieposiadające osobowości prawnej

Zarząd Powiatu uchwala:

§ 1

1. Wyraża się zgodę Powiatowemu Centrum Pomocy Rodzinie w Rybniku na zawarcie ze Stowarzyszeniem Promocji Zdrowia Alergokol z siedzibą w Rybniku, przy ul. 3 Maja 31, kolejnej umowy najmu parteru budynku, lokalu znajdującego się na piętrze budynku wraz z pomieszczeniami wspólnymi składającymi się z wiatrołapu oraz części korytarza, usytuowanego na nieruchomości położonej w Rybniku, obręb Rybnik, karta mapy 6, przy ul. 3 Maja 31, zapisanej w ewidencji gruntów i budynków jako działka nr 5228/226 o powierzchni 548 m², dla której Sąd Rejonowy w Rybniku VII Wydział Ksiąg Wieczystych prowadzi KW nr GL1Y/00135091/1.
2. Umowa najmu zostanie zawarta na czas oznaczony od 01.10.2017 r. do 30.09.2022 r.
3. Szczegółowe położenie przedmiotu najmu zaznaczono na rysunkach stanowiących załączniki nr 1 i 2 do uchwały.

§ 2

1. Ustala się miesięczną stawkę czynszu za najem parteru budynku i lokalu usytuowanego na piętrze budynku, o którym mowa w § 1, w kwocie 7,40 zł netto za 1 m².
2. Ustala się połowę stawki wskazanej w pkt 1 za najem powierzchni przeznaczonej do użytku wspólnego.
3. Stawka czynszu nie obejmuje doprowadzanych do budynku mediów.

§ 3

Wykonanie uchwały powierza się Staroście.

§ 4


Uchwała wchodzi w życie z dniem podjęcia.

Podpisy:


1. Damian Mrowiec
2. Marek Profaska
3. Mariusz Kaszek

.....
.....
.....

8

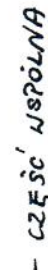ZAMUROWANIA CEGŁĄ KRATÓWKĄ

41

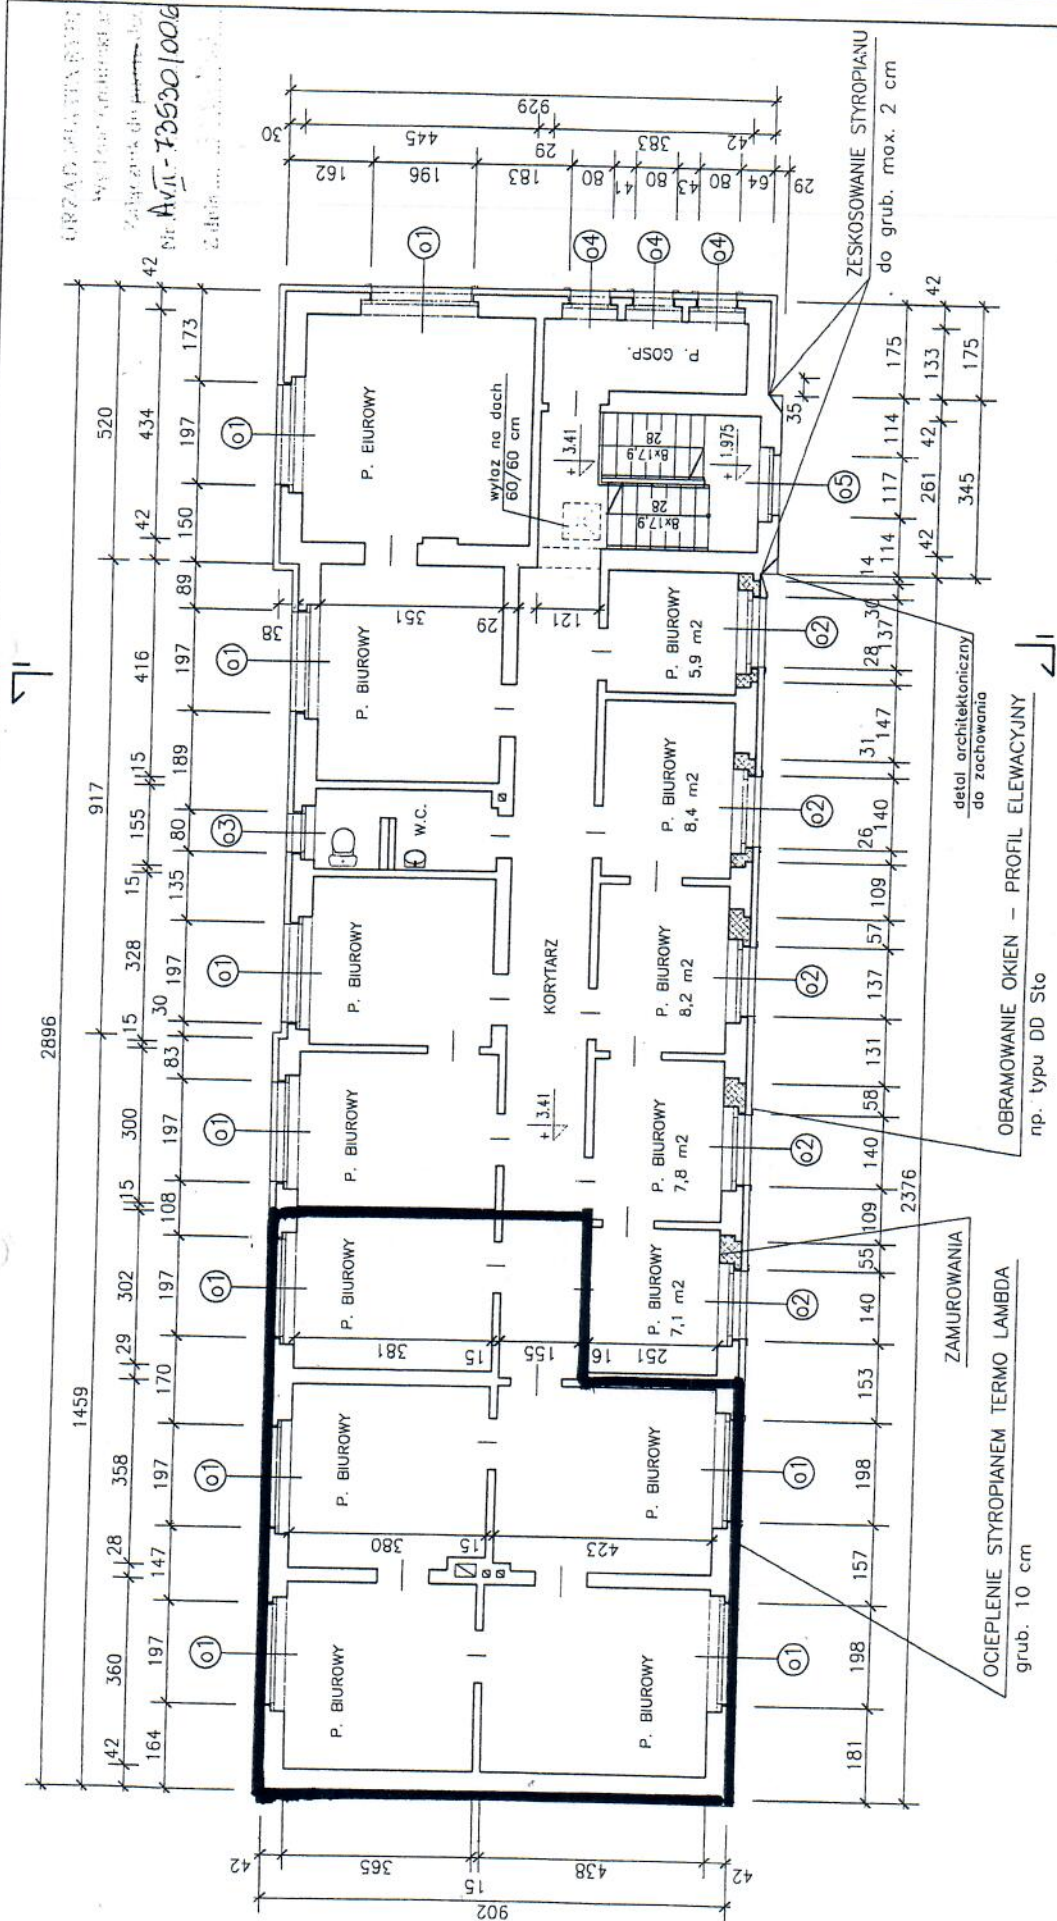

RZUT PIĘTRA - projekt

- POMIESZCZENIA WYNAJMUJANE
PRZEZ „ALERGOKOL”

ZAMUROWANIA CEGŁĄ KRATÓWKĄ

inż. Marian Goczoł
Uprawnienia do projektowania
budowlanych obiektów
Lp. 123/94
Miejscowość: Rybnik
Nr. 217/80

Obiekt:	Budynek pomocniczy Starostwa Powiatowego w Rybniku ul. 3-Maja.
Temat:	Termomodern. budynku, przystosowanie parteru dla osób niepełnospr.
Investor:	Starostwo Powiatowe w Rybniku 44-200 Rybnik ul. 3-Maja 31.
Treść rys.	RZUT PIĘTRA - projekt
Projektował:	inż. MARIAN GOCZOŁ
Sprawił:	mgr inż. arch. M. PSZCZÓŁKA
Upr. bud. nr	217/80
Upr. arch. nr	123/94
Skala:	1:100
Data:	06.2006
BAPW "PROGRESYST"	
40-142 Katowice ul. Modelarska 12. tel/fox 032 258 3147	