


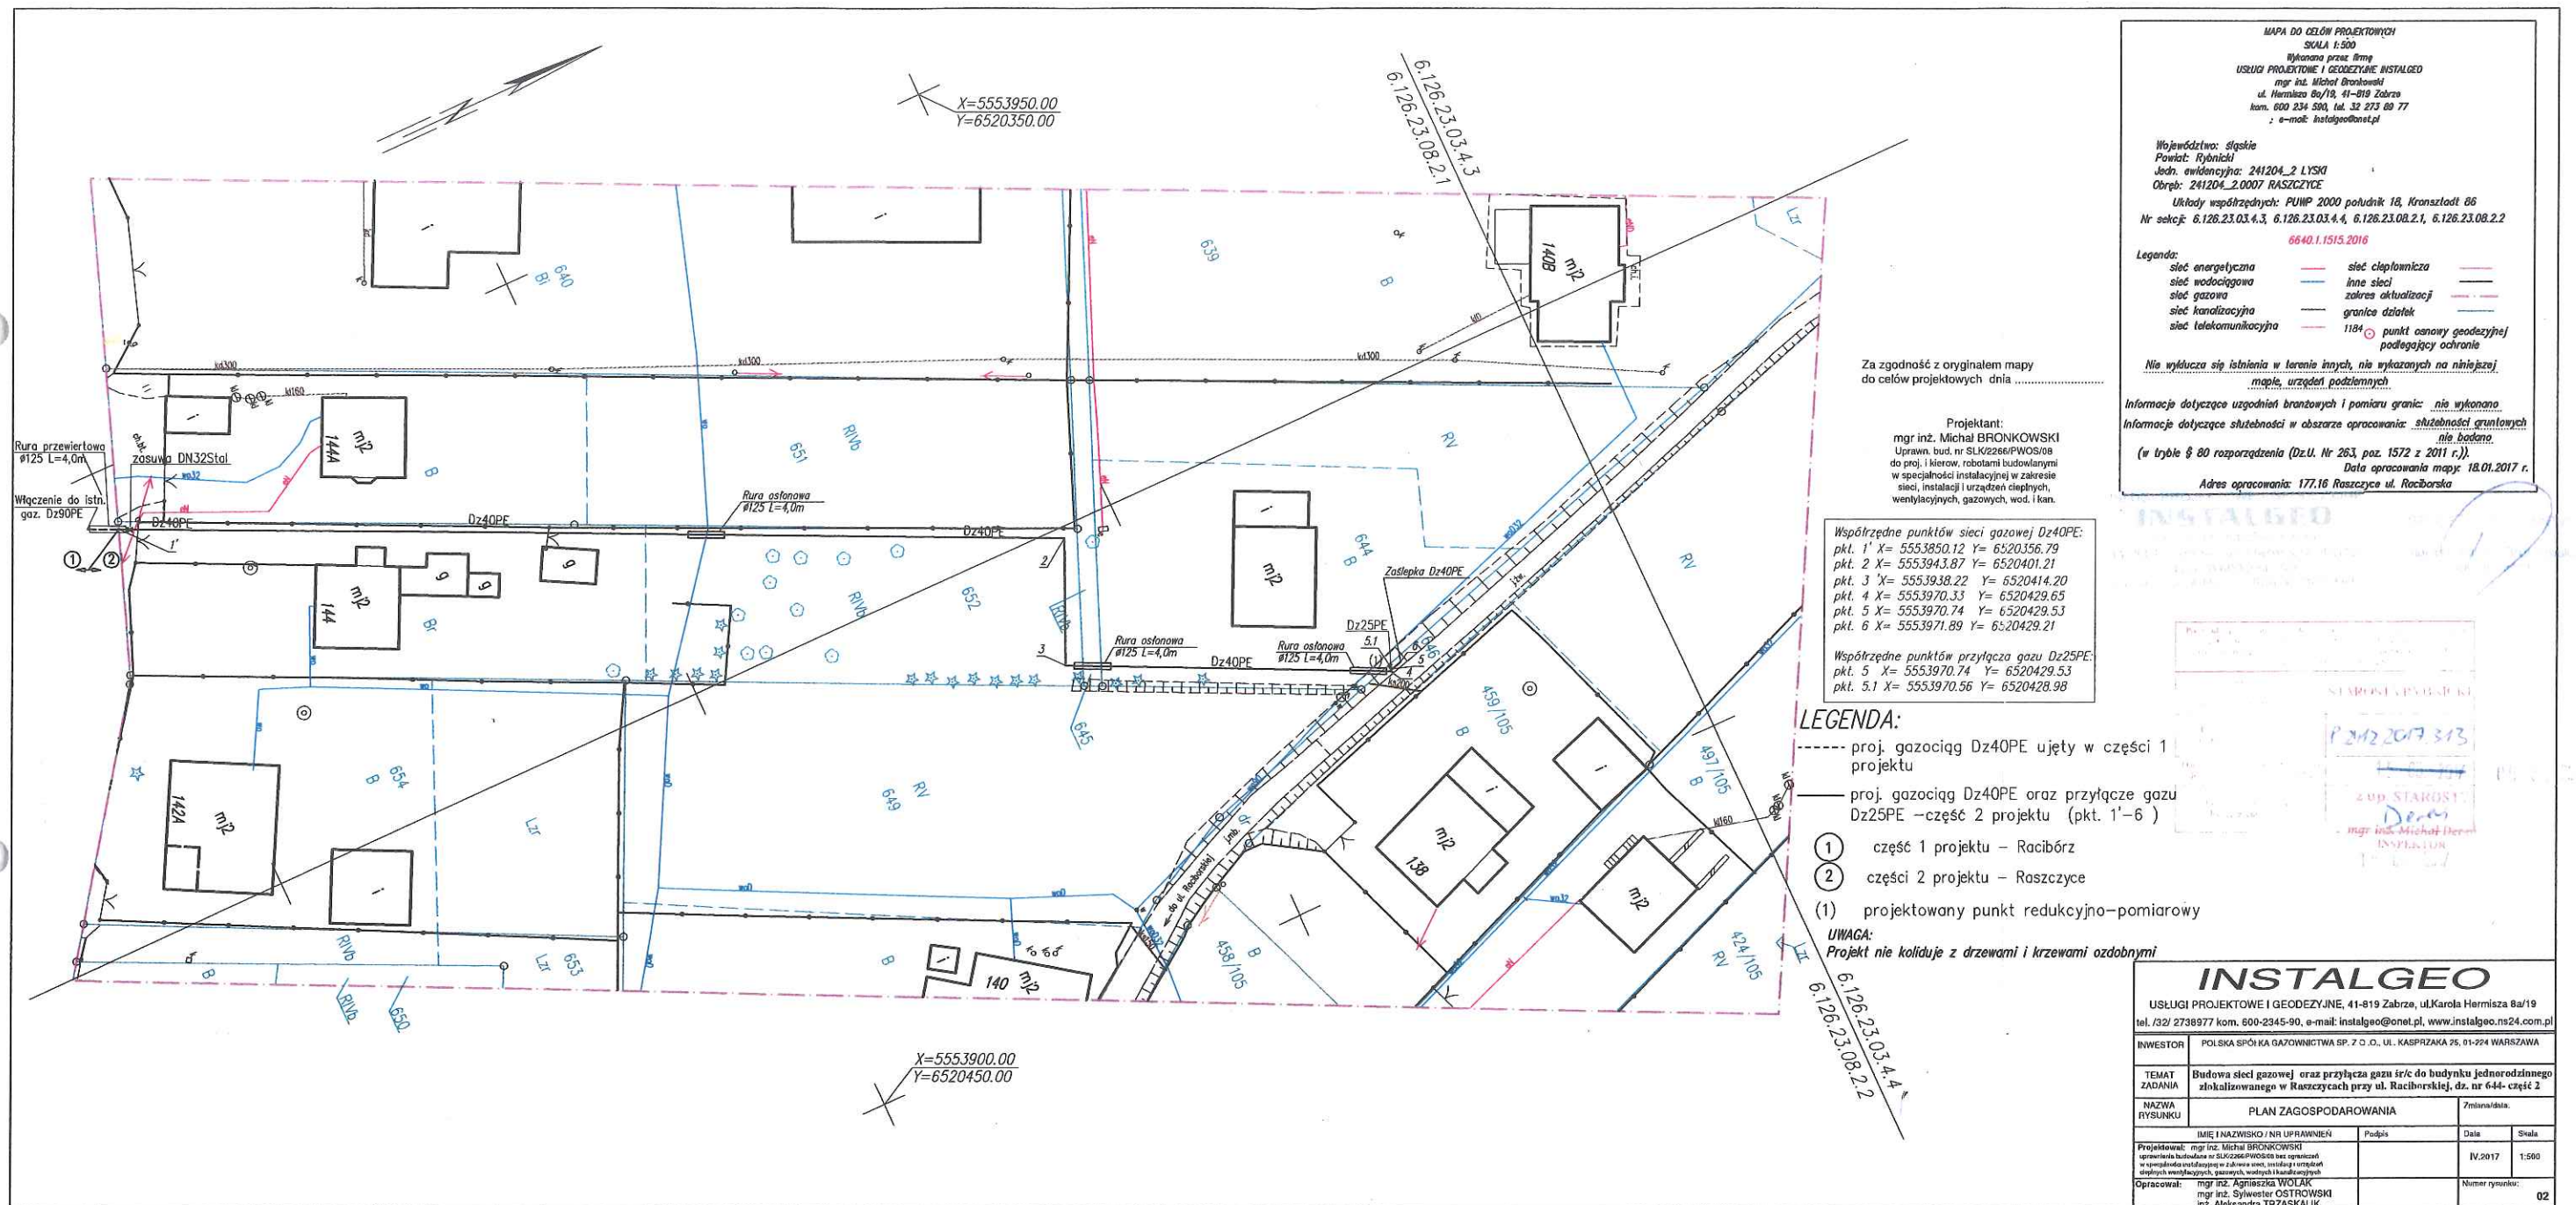

MAPA DO CELÓW PROJEKTOWYCH
SKALA 1:500
Wykonana przez firmę
USŁUGI PROJEKTOWE I GEODEZYJNE INSTALGEO
mgr inż. Michał Bronkowski
ul. Hermisza 8a/19, 41-819 Zabrze
kom. 600 234 590, tel. 32 273 80 77
e-mail: instalgeo@onet.pl

Województwo: śląskie
Powiat: Rybnicki
Jedn. ewidencyjna: 241204_2 LYSKI
Obręb: 241204_2.0007 RASZCZYCE

Układy współrzędnych: PUNKT 2000 południk 18, Kransztadt 86
Nr sekcji: 6.126.23.03.4.3, 6.126.23.03.4.4, 6.126.23.03.2.1, 6.126.23.03.2.2
6640.1.1515.2016

Legenda:
sieć energetyczna
sieć wodociągowa
sieć gazowa
sieć kanalizacyjna
sieć telekomunikacyjna
sieć ciepłownicza
inne sieci
zakres aktualizacji
granice działek
1184 punkt osnowy geodezyjnej podlegający ochronie

Nie wyklucza się istnienia w terenie innych, nie wykonanych na niniejszej mapie, urządzeń podziemnych

Informacje dotyczące uzgodnień branżowych i pomiaru granic: nie wykonano
Informacje dotyczące służebności w obszarze opracowania: służebności gruntowych nie badano
(w trybie § 80 rozporządzenia (Dz.U. Nr 263, poz. 1572 z 2011 r.))
Data opracowania mapy: 18.01.2017 r.
Adres opracowania: 177.16 Raszczycze ul. Raciborska


Współrzędne punktów sieci gazowej Dz40PE:
pkt. 1' X= 5553850.12 Y= 6520356.79
pkt. 2 X= 5553943.87 Y= 6520401.21
pkt. 3 X= 5553938.22 Y= 6520414.20
pkt. 4 X= 5553970.33 Y= 6520429.65
pkt. 5 X= 5553970.74 Y= 6520429.53
pkt. 6 X= 5553971.89 Y= 6520429.21

Współrzędne punktów przyłącza gaz. Dz25PE:
pkt. 5 X= 5553970.74 Y= 6520429.53
pkt. 5.1 X= 5553970.56 Y= 6520428.98

LEGENDA:
----- proj. gazociąg Dz40PE ujęty w części 1 projektu
----- proj. gazociąg Dz40PE oraz przyłącze gaz. Dz25PE -część 2 projektu (pkt. 1'-6)
① część 1 projektu - Racibórz
② części 2 projektu - Raszczycze
(1) projektowany punkt redukcyjno-pomiarowy

UWAGA:
Projekt nie koliduje z drzewami i krzewami ozdobnymi

INSTALGEO			
USŁUGI PROJEKTOWE I GEODEZYJNE, 41-819 Zabrze, ul.Karola Hermisza 8a/19 tel./32/ 2738977 kom. 600-2345-90, e-mail: instalgeo@onet.pl, www.instalgeo.n24.com.pl			
INWESTOR		POLSKA SPÓŁKA GAZOWNICTWA SP. Z O.O., UL. KASPRZAKA 25, 01-224 WARSZAWA	
TEMAT ZADANIA Budowa sieci gazowej oraz przyłącza gaz. i/c do budynku jednorodzinnego zlokalizowanego w Raszczycach przy ul. Raciborskiej, dz. nr 644- część 2			
NAZWA RYSUNKU		PLAN ZAGOSPODAROWANIA	
IMIĘ I NAZWISKO / NR UPRAWNIENI		Podpis	Data
Projektował: mgr inż. Michał BRONKOWSKI opracował: mgr inż. Agnieszka WOJCIK mgr inż. Sylwester OSTROWSKI inż. Aleksandra TRZASKALIK			IV.2017
			Skala 1:500
		Numer rysunku: 02	

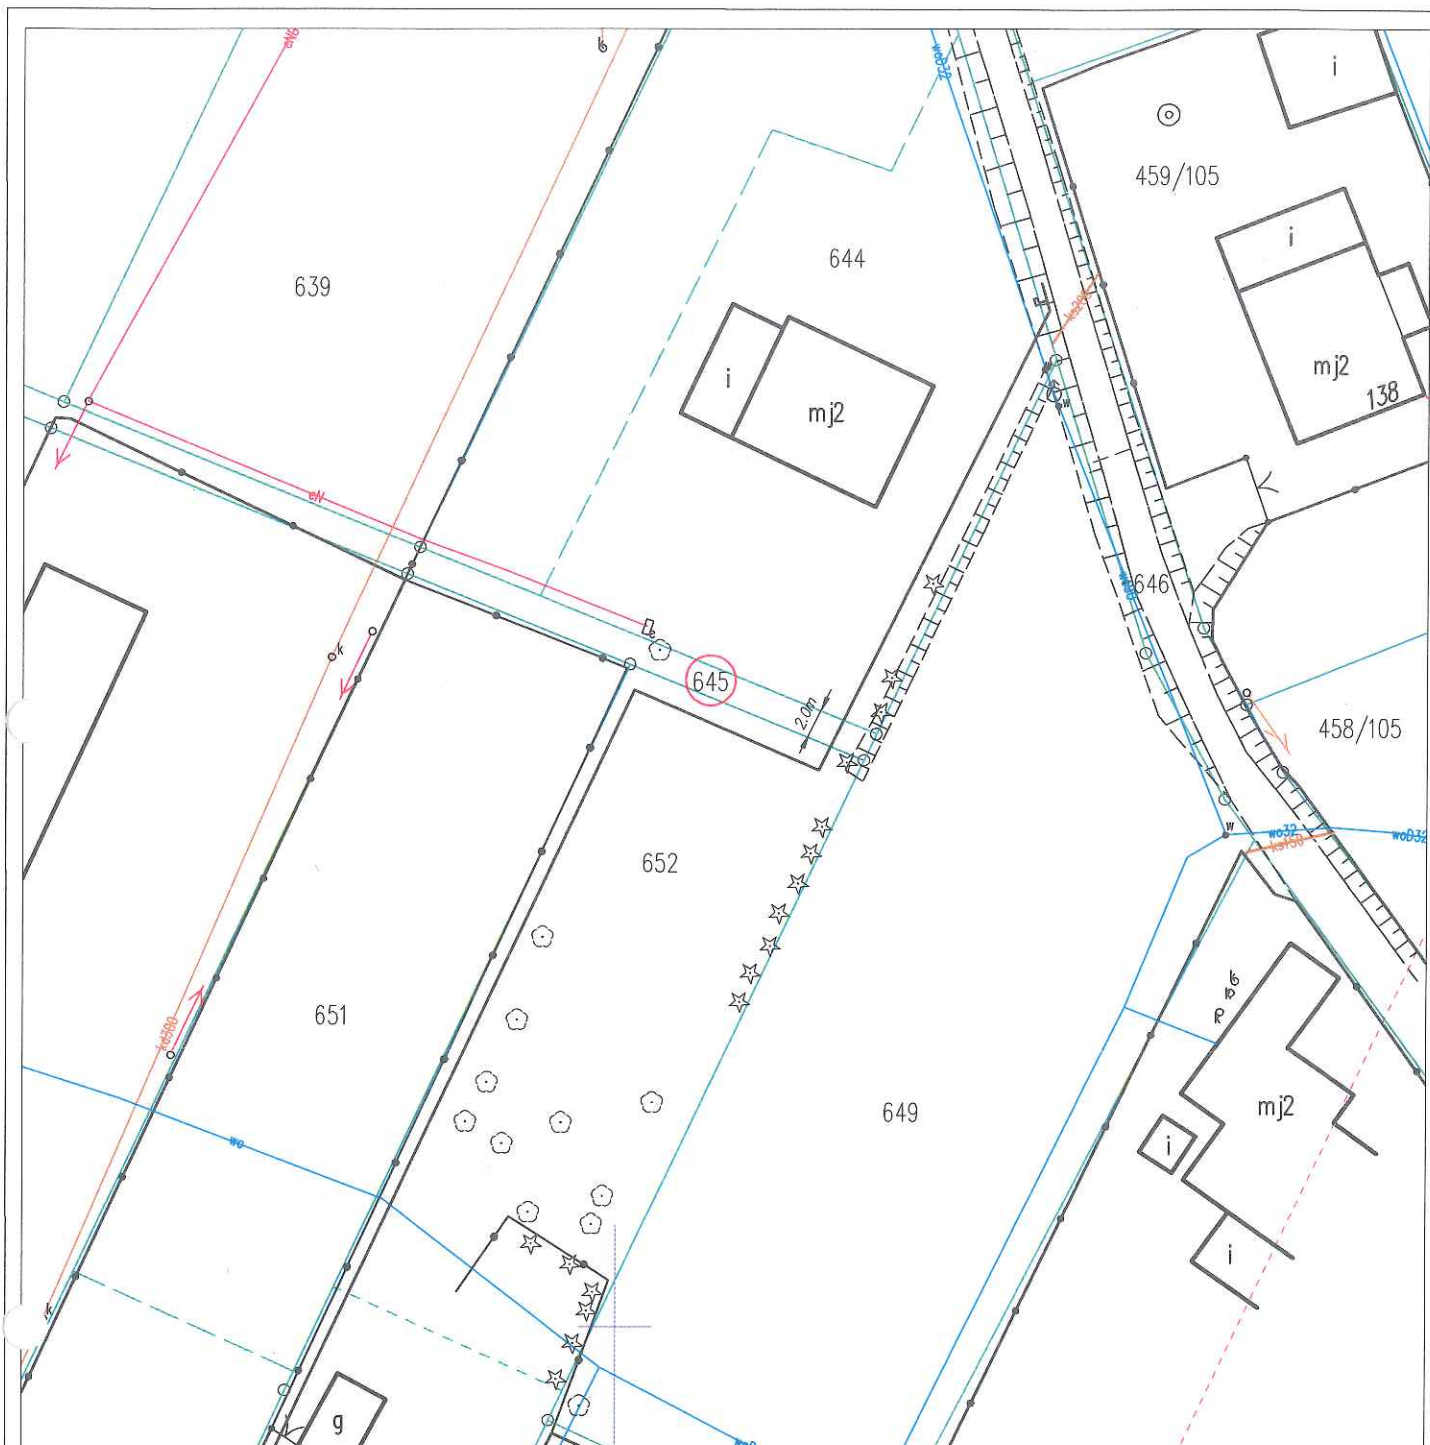

Skala 1:500

Legenda:

- | | |
|------------------------------|--|
| sieć energetyczna | — |
| sieć wodociągowa | — |
| sieć gazowa | — |
| sieć kanalizacyjna | — |
| sieć telekomunikacyjna | — |
| zakres aktualizacji | - - - |
| granice działek | - - - |
| projektowany gazociąg Dz40PE | — |

**Zarządzenie 43 /2017
Starosty Rybnickiego
z dnia 4 grudnia 2017r.**

w sprawie ustanowienia służebności przesyłu na nieruchomości stanowiącej własność Skarbu Państwa, położonej w Gminie Lyski

Na podstawie art.13 ust. 1 w związku z art. 4 pkt 9, art. 11 ust.1 ustawy z dnia 21 sierpnia 1997r. o gospodarce nieruchomościami (tekst jednolity Dz. U. z 2016r. poz.2147 ze zm.) oraz Zarządzenia nr 46/2016 Starosty Rybnickiego z dnia 15 listopada 2016r., Starosta Rybnicki wykonujący zadania z zakresu administracji rządowej, zarządza co następuje :

§ 1

Zezwala się na obciążenie nieruchomości gruntowej stanowiącej własność Skarbu Państwa, położonej na terenie Gminy Lyski, obręb Raszczyce oznaczonej w ewidencji gruntów i budynków jako działka nr 645 o powierzchni 0.0223ha, dla której Sąd Rejonowy w Rybniku VII Wydział Ksiąg Wieczystych, prowadzi księgę wieczystą Nr GL1Y/00147886/8, ograniczonym prawem rzeczowym w postaci służebności przesyłu na czas nieokreślony, w pasie gruntu o długości 2 m i szerokości 1 m.

§ 2

1. Służebność przesyłu ustanawia się na rzecz Polskiej Spółki Gazownictwa Spółka z ograniczoną odpowiedzialnością Oddział Zakład Gazowniczy w Zabrze , 41-800 Zabrze, ul. Szczęść Boże 11, wpisaną do Rejestru Przedsiębiorców Krajowego Rejestru Sądowego pod nr KRS 00000374001, NIP 5252496411, REGON 142739519.

§ 3

Ustala się następujący sposób i zakres korzystania z nieruchomości w części objętej służebnością przesyłu:

- prawo do korzystania z części obciążonej nieruchomości w pasie odpowiadającym długości i szerokości sieci gazowej wraz ze strefą kontrolowaną (1m, po 0,5m od osi gazociągu), w celu korzystania z posadowionej sieci zgodnie z jej przeznaczeniem – która wchodzi w skład przedsiębiorstwa Polskiej Spółki Gazownictwa sp. z o.o. z siedzibą w Warszawie w rozumieniu przepisu art.49 § 1 kodeksu cywilnego,
- prawo wstępu, przechodu, przejazdu, swobodnego i całodobowego dostępu do sieci w każdym czasie w celu dokonywania przeglądów, pomiarów, kontroli, konserwacji, usuwania awarii, a także prac związanych z jej eksploatacją, remontami, modernizacją i wymianą na nową,
- ograniczenie prawa każdorazowego właściciela nieruchomości do wykonywania w pasie eksploatacyjnym o szerokości 1 m tj. obszarze po 0,5 m na każdą stronę od osi gazociągu, czynności mogących mieć negatywny wpływ na trwałość, prawidłową eksploatację oraz ewentualną naprawę urządzeń, w szczególności w zakresie wznoszenia obiektów budowlanych, urządzania stałych składów i magazynów oraz sadzenia drzew, stosownie do Rozporządzenia Ministra Gospodarki z dnia 26 kwietnia 2013r. w sprawie warunków technicznych jakim powinny odpowiadać sieci gazowe i ich usytuowanie.
- prawo posadowienia, funkcjonowania, eksploatacji, remontów, budowy, przebudowy i korzystania z urządzeń gazowych zaznaczonych na mapie stanowiącej załącznik nr 1 do zarządzenia oraz ich likwidacji.

§ 4

Wykonanie zarządzenia powierza się Kierownikowi Referatu Gospodarki Nieruchomościami Starostwa Powiatowego w Rybniku.

§ 5

Zarządzenie wchodzi w życie z dniem podpisania.

STAROSTA

Damian Mrowiec