


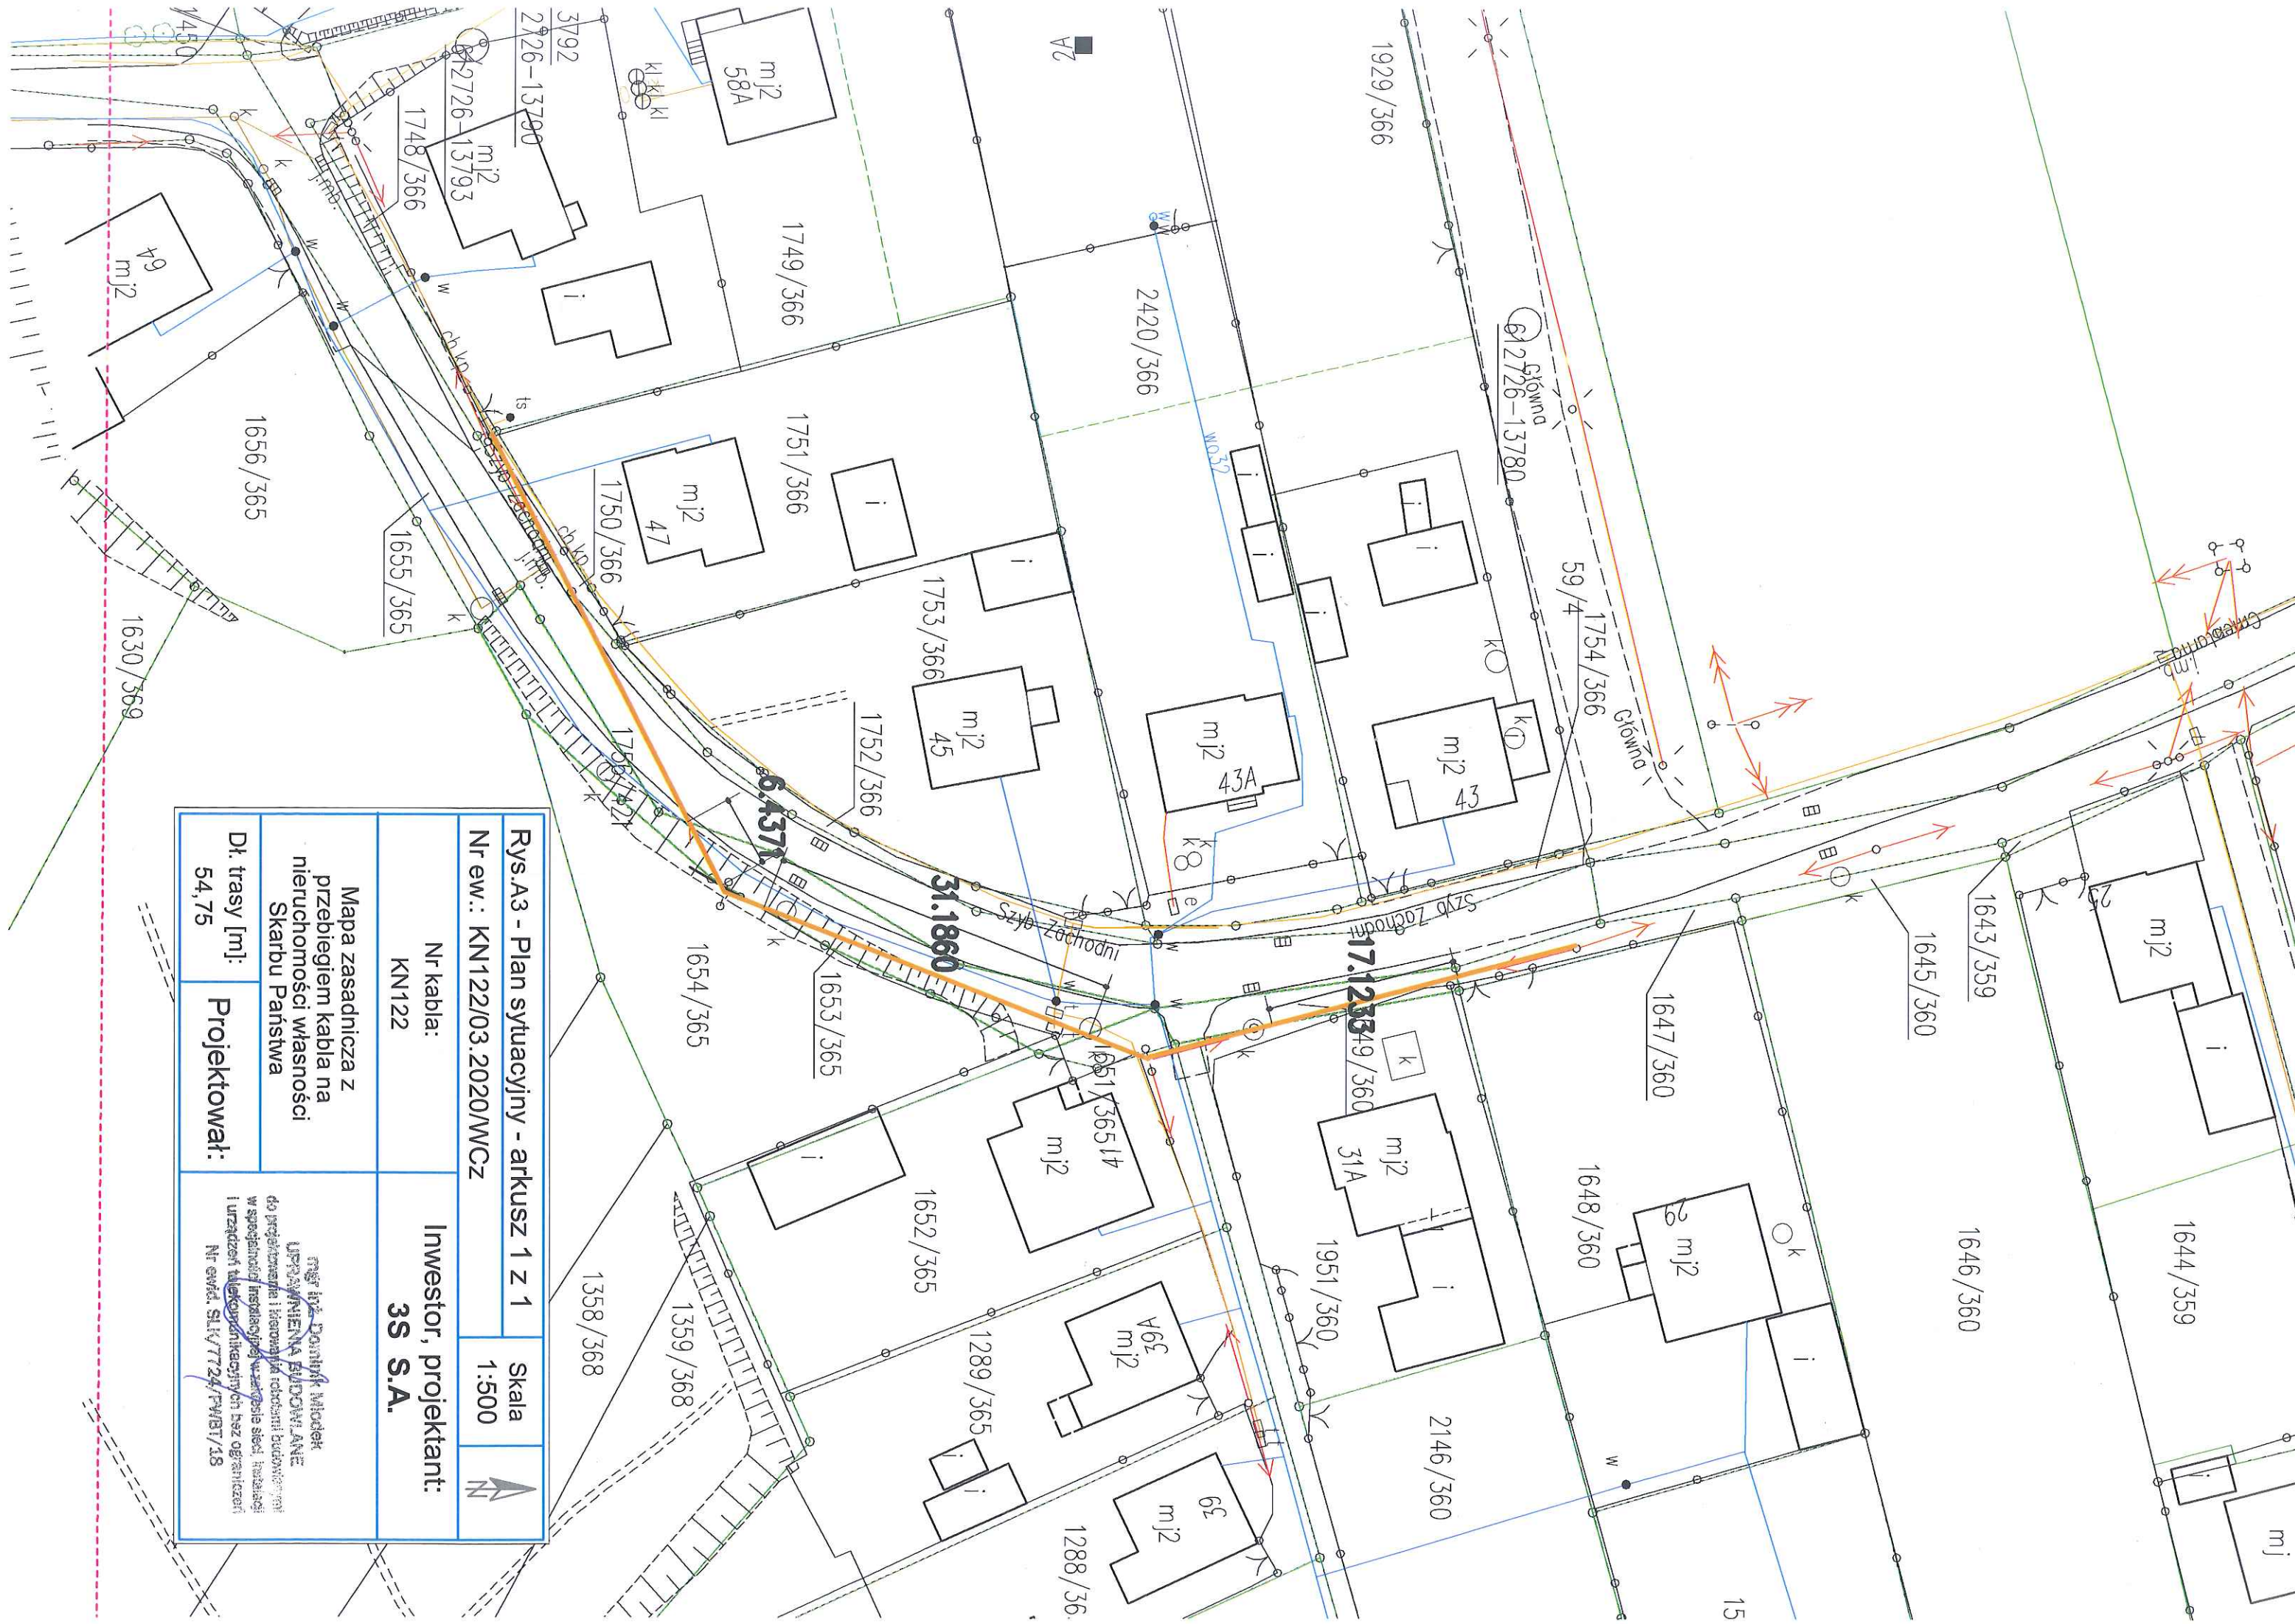

Rys.A3 - Plan sytuacyjny - arkusz 1 z 1		Skala 1:500	
Nr ew.: KN122/03.2020/WCz			
Nr kabla: KN122		Inwestor, projektant: 3S S.A.	
Mapa zasadnicza z przebiegiem kabla na nieruchomości własności Skarbu Państwa		mgr inż. Dominik Michalek UPRZĄDKOWANIE PRZESTRZENI do projektowania i kierowania robotami budowlanymi w specjalności instalacyjnej w zakresie sieci, instalacji i urządzeń telekomunikacyjnych bez ograniczeń Nr ewid. SLK/7724/PMBT/18	
Dł. trasy [m]: 54,75	Projektował:		